

DÉPARTEMENT DE LOIRE-ATLANTIQUE

Commune de DONGES


Rue du Champ du Jeu

"Le Champ du Jeu"


PA 044 052 23 T0002 - Arrêté du 12/10/2023

PLAN DE VENTE

Lot 10

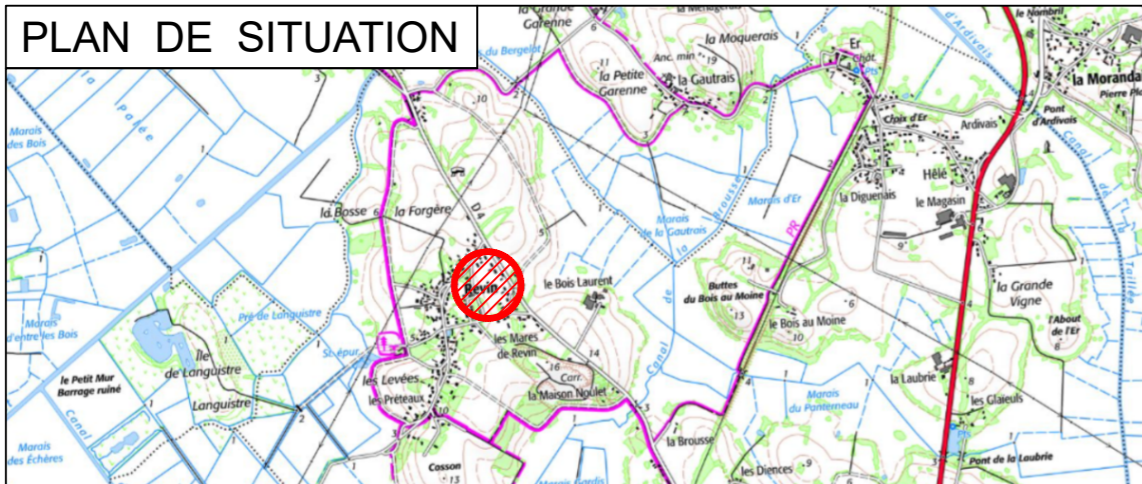

PLAN MASSE

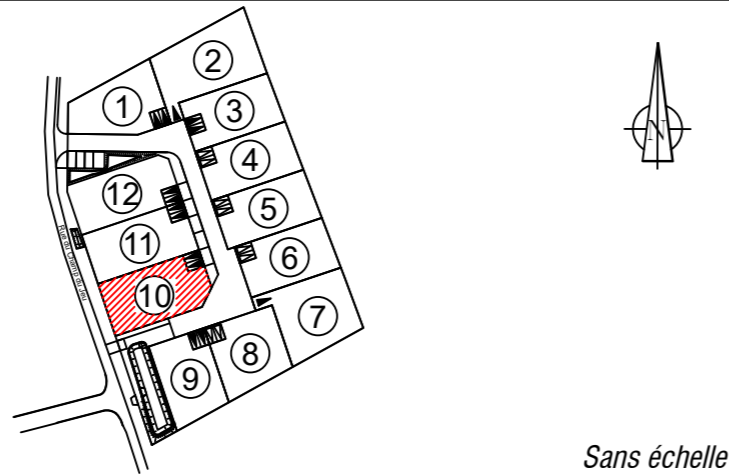

Sans échelle

| Date | Indice | Nature des modifications |
|------------|--------|--------------------------|
| 01/02/2024 | A | Première édition |
| | | |
| | | |
| | | |

FONCIER
URBANISME
COPROPRIÉTÉ
BORNAGE
TOPOGRAPHIE
SCAN 3D
BUREAU
D'ÉTUDES-VRD
EXPERTISE
IMPLANTATION
CONSEIL

BLAIN Siège social
9, rue Thomas Edison
BP14
44130 BLAIN
Tél. 02 40 79 02 70
blain@
bcg-geometre-expert.fr

SAVENAY
2, rue de la Gare
44260 SAVENAY
Tél. 02 40 56 91 73
savenay@
bcg-geometre-expert.fr

ST HERBLAIN
37, rue Bobby Sands
44813 ST HERBLAIN Cedex
Tél. 02 40 86 09 73
saint-herblain@
bcg-geometre-expert.fr

PONTCHÂTEAU
2bis, rue des Châtaigniers
Parc de la Cafetais
44160 PONTCHÂTEAU
Tél. 02 40 01 60 27
pontchateau@
bcg-geometre-expert.fr

SARL AU CAPITAL
DE 104 000 €
429 051 154
RCS SAINT-NAZAIRE
APE 7112A
OGE N° 2000B200010

Architecte :
M. Thierry VAUDOLON
53, Kercouet
44 100 HERBIGNAC

Commune de DONGES

Rue du Champ du Jeu

Lot 10


Superficie : 489m²

Section : ZB n° : 96p

Surface plancher : répartie par l'aménageur

PLAN PROVISOIRE

Dossier N° : S9372

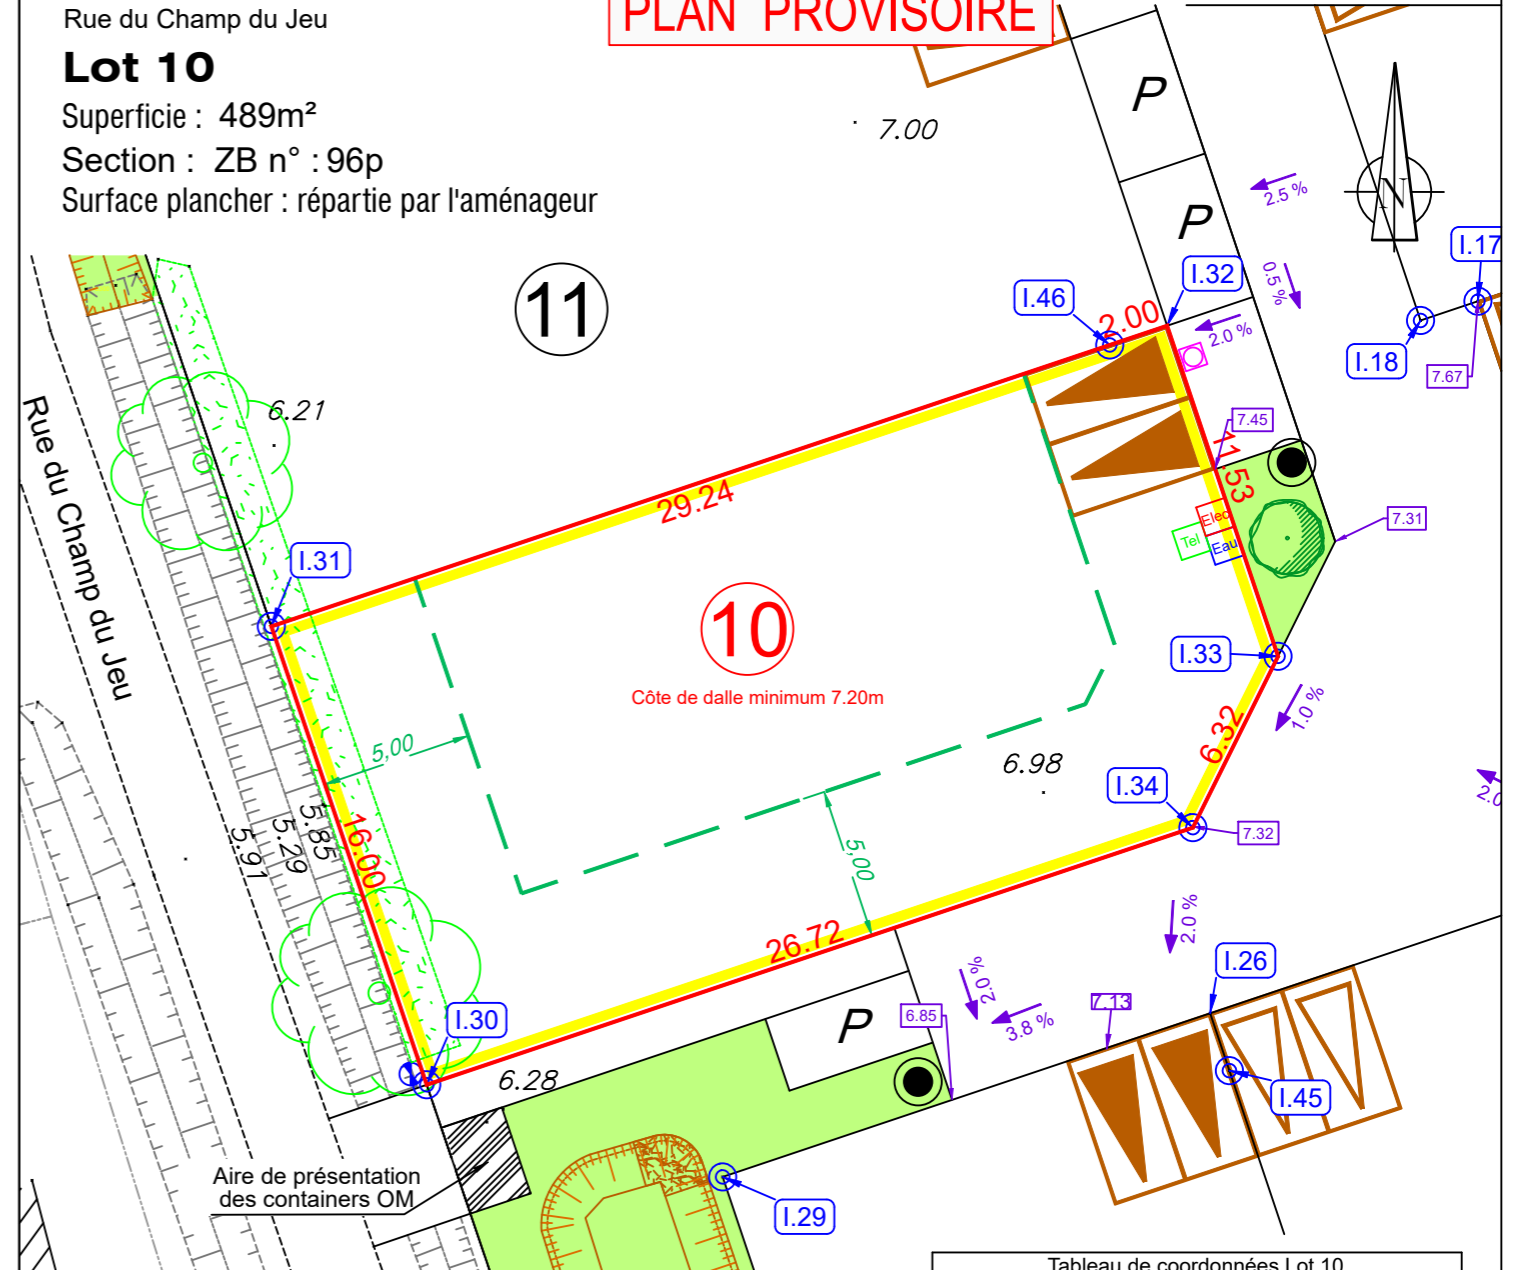

Les acquéreurs du lot devront gérer leurs eaux pluviales sur leur emprise privative par la mise en œuvre d'un système individuel, à leur charge, qui respecte la réglementation en vigueur. Le système choisi sera décrit dans la demande de PC et devra avoir une capacité d'infiltration pour un volume minimal de 2m³

LEGENDE

- Borne
- Borne à planter
- Périmètre du Lot
- Accès et stationnement de deux véhicules à la parcelle. Positionnement imposé, non clos sur le Domaine Public. 5m de largeur x 5m de profondeur min.
- Accès et stationnement de deux véhicules à la parcelle. Positionnement libre, non clos sur le Domaine Public. 5m de largeur x 5m de profondeur min.
- Accès à la parcelle. Positionnement imposé, non clos sur le Domaine Public. 4m de largeur
- Branchements réseaux souples : électricité, eau potable et téléphone
- Branchements individuels : eaux pluviales, eaux usées
- Arbre existant
- Arbre à planter (position de principe)
- Recul d'implantation par rapport à l'alignement des voies : 5 m min.
- Cote altimétrique du terrain naturel
- Pente et cote voirie projet
- Matricule du sommet du périmètre du lot

Tableau de coordonnées Lot 10

| SOMMET | X | Y | DISTANCE |
|---------------------------------|------------|------------|----------|
| I.31 | 1313030.21 | 6254144.18 | 29.24 |
| I.46 | 1313057.93 | 6254153.49 | 2.00 |
| I.32 | 1313059.83 | 6254154.12 | 11.53 |
| I.33 | 1313063.50 | 6254143.19 | 6.32 |
| I.34 | 1313060.68 | 6254137.53 | 26.72 |
| I.30 | 1313035.35 | 6254129.03 | 16.00 |
| Superficie : 489 m ² | | | |

Nivellement système NGF-IGN69 - Rattachement TERIA
Coordonnées système L93-CC47 - Rattachement TERIA

Echelle : 1/250e

NOTA :

- Les cotes et superficies ne seront définitives qu'après bornage et établissement du DMPC.
 - Compte tenu des activités des chantiers, les constructeurs doivent impérativement vérifier les cotes périmétriques avant construction. Toute anomalie devra être signalée au cabinet BCG. Les constructeurs devront également vérifier l'emplacement exact des coffrets et des branchements avant construction.
 - L'emplacement des réseaux est celui du projet V.R.D. L'aménageur se réserve le droit d'en modifier l'emplacement et d'implanter des coffrets ENEDIS 400A sur les lots pour toute raison d'ordre technique.
 - Les plantations existantes doivent être maintenues ou remplacées par des plantations équivalentes.
 - Depuis le 1er octobre 2020, toute vente d'un terrain à bâtir se trouvant dans une zone à risque de retrait-gonflement d'argiles considérée en aléa moyen à fort devra être précédée d'une étude de sol particulière, à charge du vendeur.
- Terrain concerné : OUI NON