




RESIDENCE MARINE

Challans

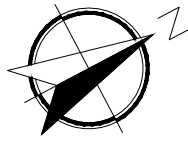

LEGENDE

	Emplacement cuisson		Evier
	Emplacement réfrigérateur		Tableau général basse tension
	Emplacement lave-vaisselle		Chaudière
	Emplacement lave-linge		Faux plafond/soffite
	Emplacement sèche-linge		Retombée de poutre
	Emplacement lave-linge/sèche-linge		

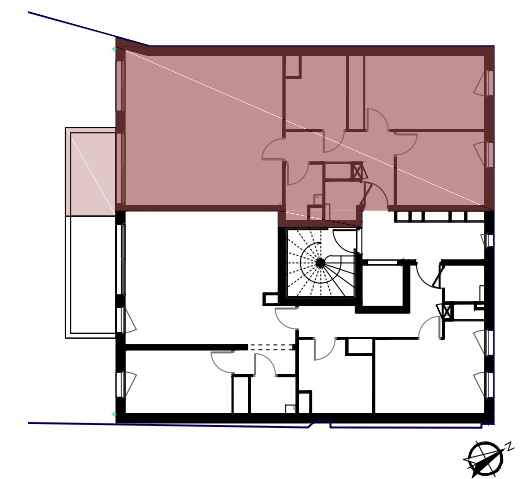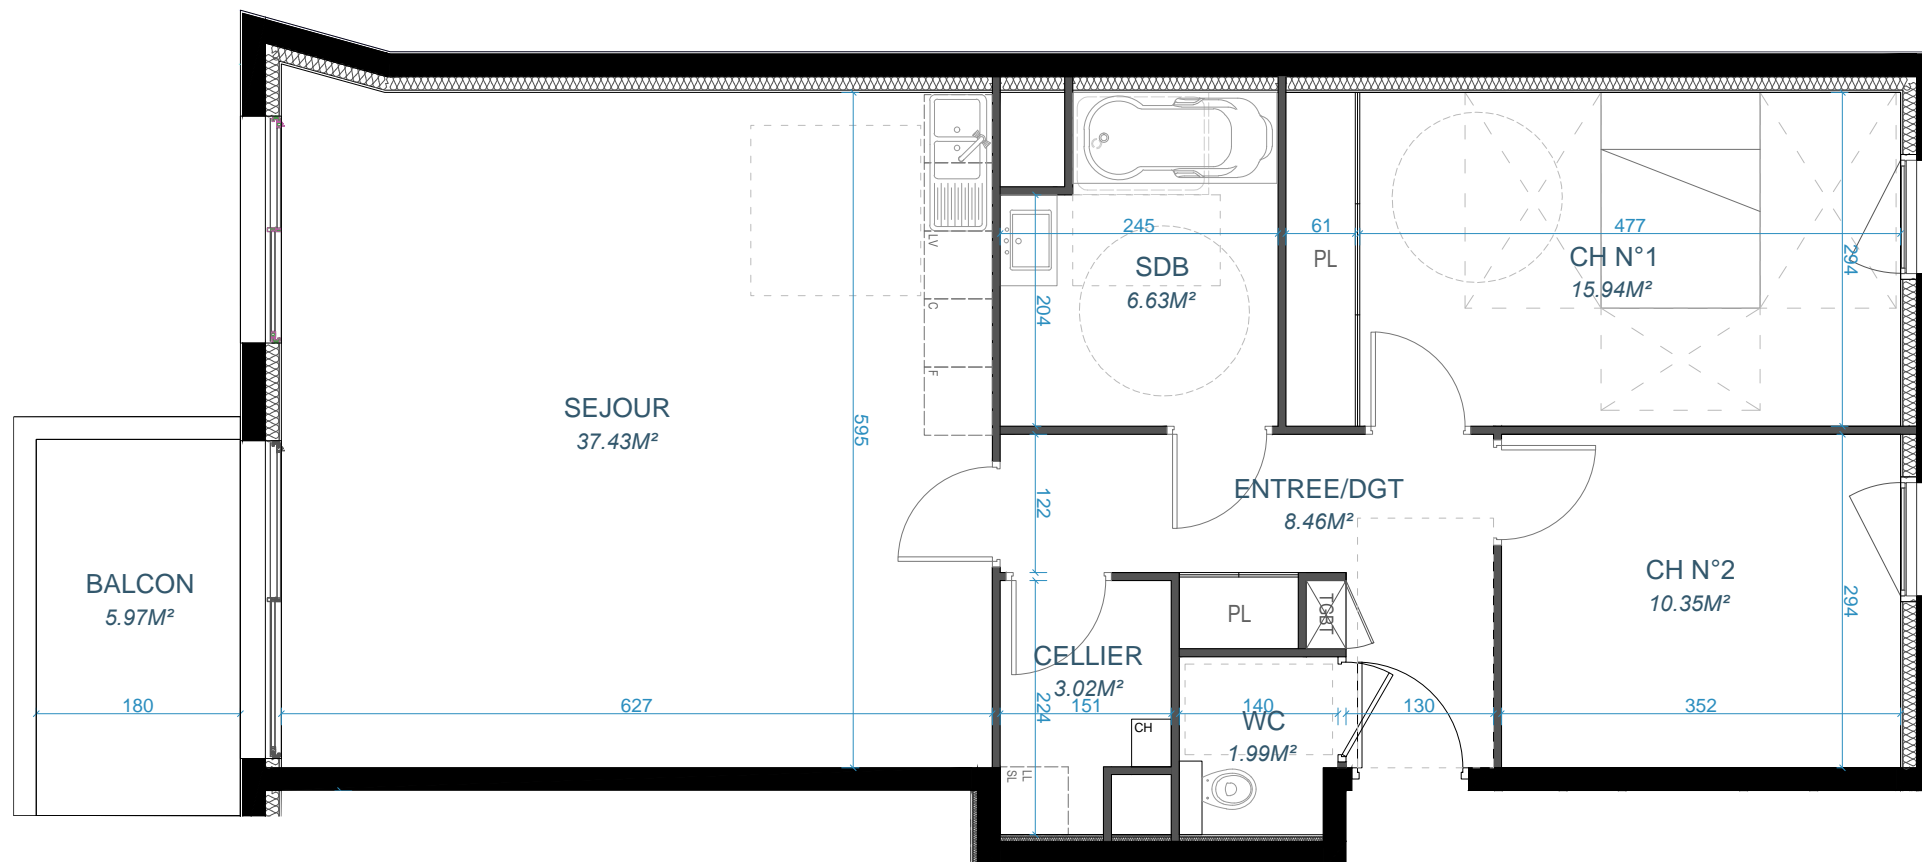

NIVEAU	TYPE	APPT
R+1	T3	101

PIECES	SURFACES
SEJOUR	37.43M ²
CH N°1	15.94M ²
CH N°2	10.35M ²
SDB	6.63M ²
WC	1.99M ²
ENTREE/DGT	8.46M ²
CELLIER	3.02M ²

Total Surfaces habitables 83.82m²

Le présent plan est établi sur la base du dossier de permis de construire et pourra subir des adaptations dimensionnelles, techniques et d'organisation afin de répondre aux contraintes induites par les études détaillées d'exécution. Les poutres, poteaux, soffites, canalisations et faux plafond n'apparaissent pas systématiquement sur le présent plan. Les éléments de mobilier (meubles et plan de travail) ne sont placés qu'à titre indicatif. La surface des placards est incluse dans celle de la pièce attenante.

ECHELLE



Indice a

5-sept.-22