

Lot n° : **12**  
 Section : **B**  
 N° : **1703**  
 11, Rue des Jonquilles


DEPARTEMENT DE LA VENDEE  
**COMMUNE DE MARTINET**  
 Rue des Noues - Rue des Moulins  
**Lotissement à usage principal d'habitation**  
**LA JUELLE**

autorisé par arrêté N°PA 085 138 22 A0001 du 4 mai 2022

**PLAN INDIVIDUEL PROVISOIRE**

Superficie : **515 m<sup>2</sup>**  
 Superficie de plancher maximale : 240 m<sup>2</sup>

**PLAN DE SITUATION**

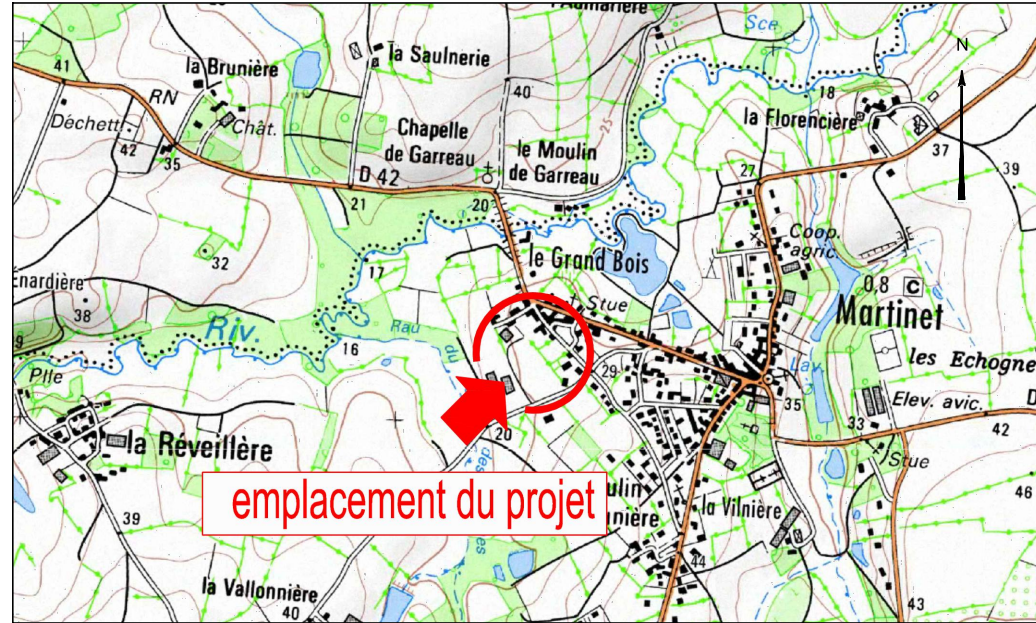

Maître d'Ouvrage

**LotiPromo**  
 Lotisseur - Aménageur foncier

Pôle Activ'Océan  
 4 Square John Bardeen  
 85300 CHALLANS


Architecte-Urbaniste

Lorraine DONDAINAS  
 Paysagiste concepteur - Urbaniste OPQU



www.geouest.fr  
 26 rue J.Y. Cousteau - BP 50352  
 85009 LA ROCHE-SUR-YON CEDEX  
 Tél. 02 51 37 27 30 - contact@geouest.fr

**PLAN D'ENSEMBLE**

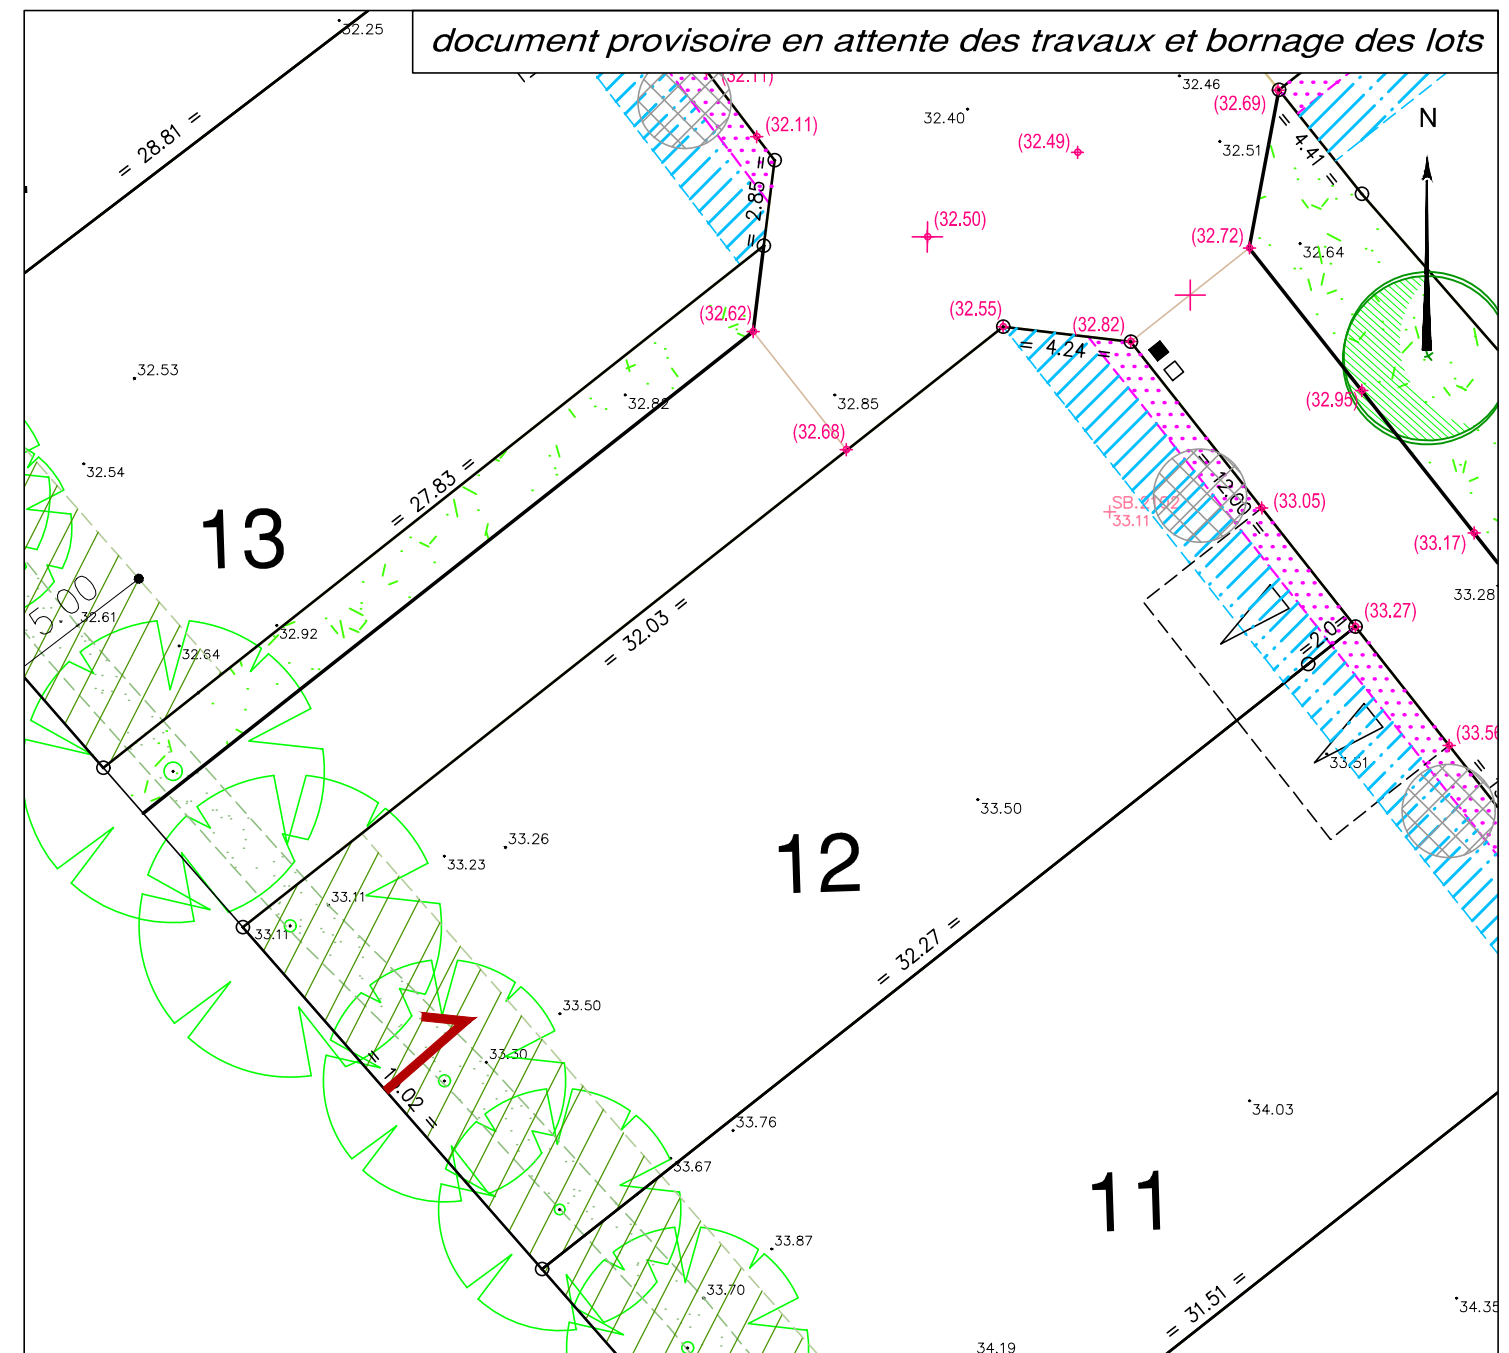

**LEGENDE**

	Zone non constructible (1.00m)		- regard tabouret EU
	Zone d'implantation des constructions principales (entre 1 et 3m de recul). Les garages doivent respecter un recul minimal de 5m de la limite d'emprise des voies ou places publiques sur lesquelles ils ont accès.		- regard tabouret EP
	Zone de protection de la végétation existante (zone non constructible)		- cote terrain naturel (nivellement effectué avant travaux de viabilité)
	Accès automobile privatif interdit		- cote projet voirie indicative (à vérifier après travaux de finition)
	Emplacement préférentiel de l'accès automobile et du parking privatif non clos (dimension 5.00m x 5.00m minimum)		- cote tampon du regard EU } cotes projet (à vérifier sur place)
	Emplacement obligatoire de l'accès automobile et du parking privatif non clos (dimension 5.00m x 5.00m minimum)		- cote radier du branchement EU } cotes projet (à vérifier sur place)
	Emplacement des places de stationnement publiques perméables		- cote tampon du regard EP } cotes projet (à vérifier sur place)
	Plantation projetée (nombre et emplacement de principe)		- cote radier du branchement EP } cotes projet (à vérifier sur place)
	Espace Vert (engazonnement ou plantation arbustive)		- candélabre
	Végétation existante		- emplacement indicatif du coffret électrique/ du regard téléphone et du citerneau AEP
	Aire de présentation containers ordures ménagères		- signe d'appartenance de mur
			- borne OGE

Ouvrages hors sol : (emplacement et cote à titre indicatif)

Ouvrages hors sols :  
 Position non contractuelle n'engageant pas la responsabilité du concepteur.  
 Des modifications pouvant intervenir à l'exécution des travaux, avant tout projet de construction, les acquéreurs devront impérativement vérifier le positionnement définitif des ouvrages (AEP, EU/EP, Electrique, GAZ, Téléphone, candélabres).

