

DÉPARTEMENT DE LA VENDÉE
COMMUNE CHALLANS

Lotissement "Le Clos Fleuri"

Chemin des bourbes

MAITRE D'OUVRAGE :



SARL LOTIPROMO
4, Square John Bardeen
85300 CHALLANS
02.51.49.28.35.
secretariat@pajotpromotion.fr

ARCHITECTE :



BESLIER-SIMON Agence d'Architecture
Les Salorges - 6, Rue du Gâtineau
85270 SAINT HILAIRE DE RIEZ
: 02.51.54.47.47
contact@beslier-simon.fr

MAITRISE D'OEUVRE BET VRD :



AMEAS
19, Chemin du Pain Perdu
85300 CHALLANS
02.28.12.01.46.
dupont.ameas@orange.fr

BE ENVIRONNEMENT :



OCE Environnement
Pôle active' océan
23 Pl. Galilée, 85300 Challans
02 51 35 63 79

LOT 19

PLAN DE VENTE

Dossier : 22183 MR

Surface du lot : 360 m²


Surface de plancher maximale autorisée : 249 m²

Niveau du plancher fini rez-de-chaussée : 3.70 m ngf

CADASTRE Section CP n° 216

Indice	Date	Modifications / Observations
A	13/05/2024	Plans de vente provisoire
B	27/05/2024	Repérage des fosses sur plan.
C	05/12/2024	Bornage des lots
D	26/02/2024	Orientation flèches Nord

PLAN DE SITUATION

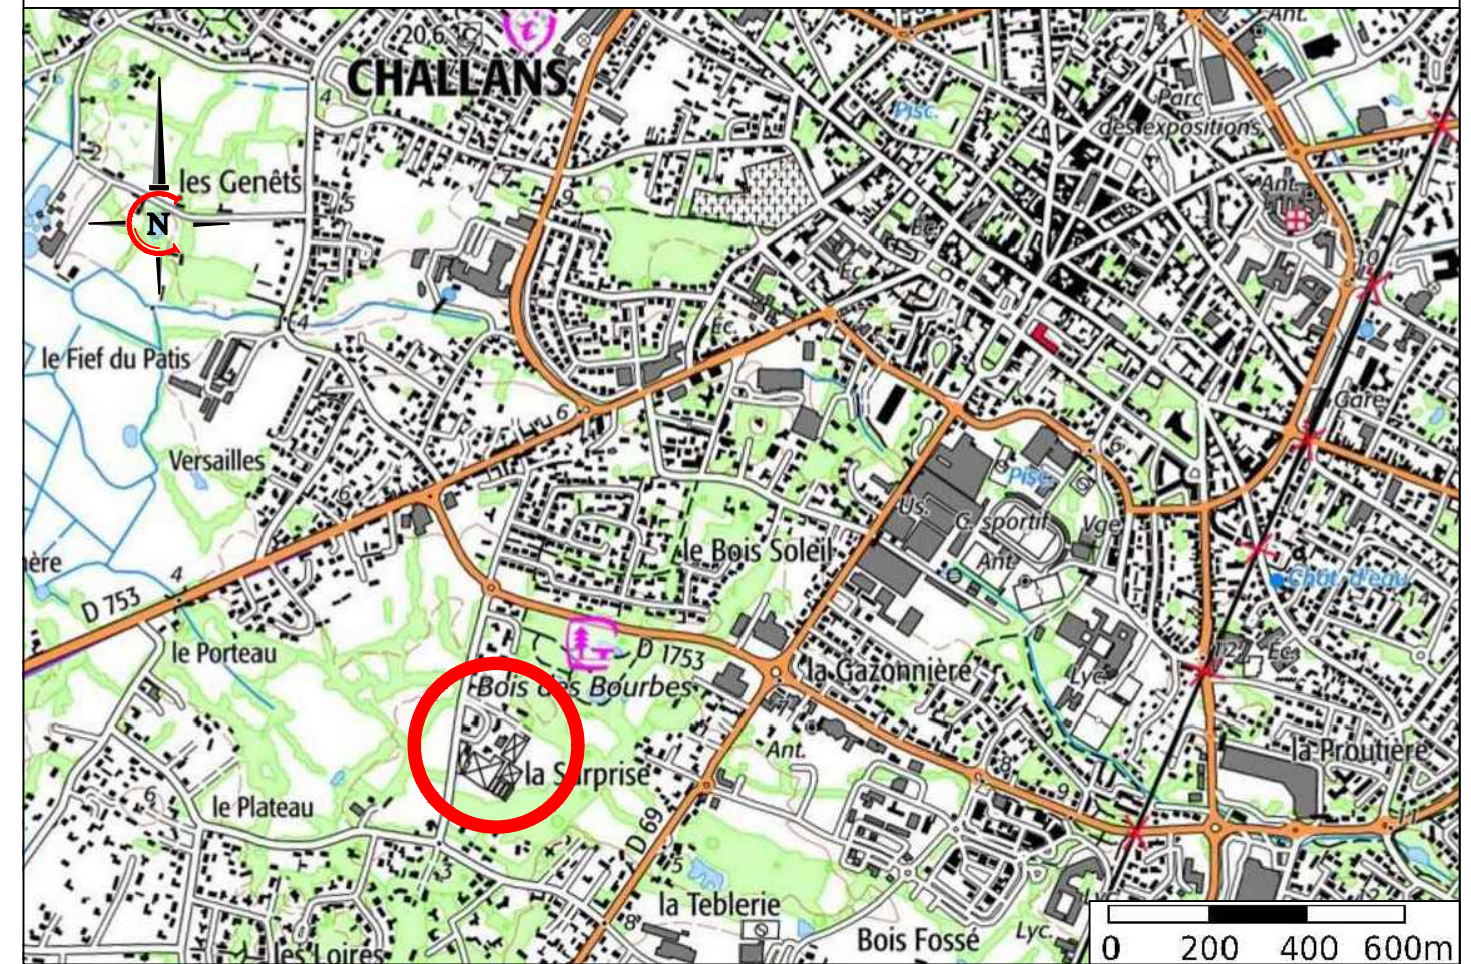

PLAN D'ENSEMBLE

