

## DEPARTEMENT DE LA VENDÉE

### COMMUNE DE LES ACHARDS

"Impasse du Collège Saint Jacques"

" Cadastre : AH n°76-88-380 "

## Lotissement " Les Capucines "



**SARL LOTIPROMO**  
4, Square John Bardeen  
85300 CHALLANS  
02.51.49.28.35.  
[secretariat@pajotpromotion.fr](mailto:secretariat@pajotpromotion.fr)

## PLAN DE VENTE

**- NIVELLEMENT**

- Indépendant
- Rattaché au NGF IGN69

**- PLANIMETRIE**

- Indépendant
- Rattaché au RGF 93 CC47

Dossier : **24854**

Echelle : **1/250**

Les limites périmétriques n'ont pas fait l'objet d'un bornage contradictoire avec les riverains.

Plan réalisé suivant plan de bornage par le Cabinet Cesbron en date du 10/12/2024

**LOT 6**

Surface du lot : 564 m<sup>2</sup>


Surface de plancher maximale autorisée : 210 m<sup>2</sup>

CADASTRE section A1 n°---

**PROJET**

Indice	Date	Modifications / Observations
A	25/02/2025	Plans de vente provisoire

## PLAN DE SITUATION

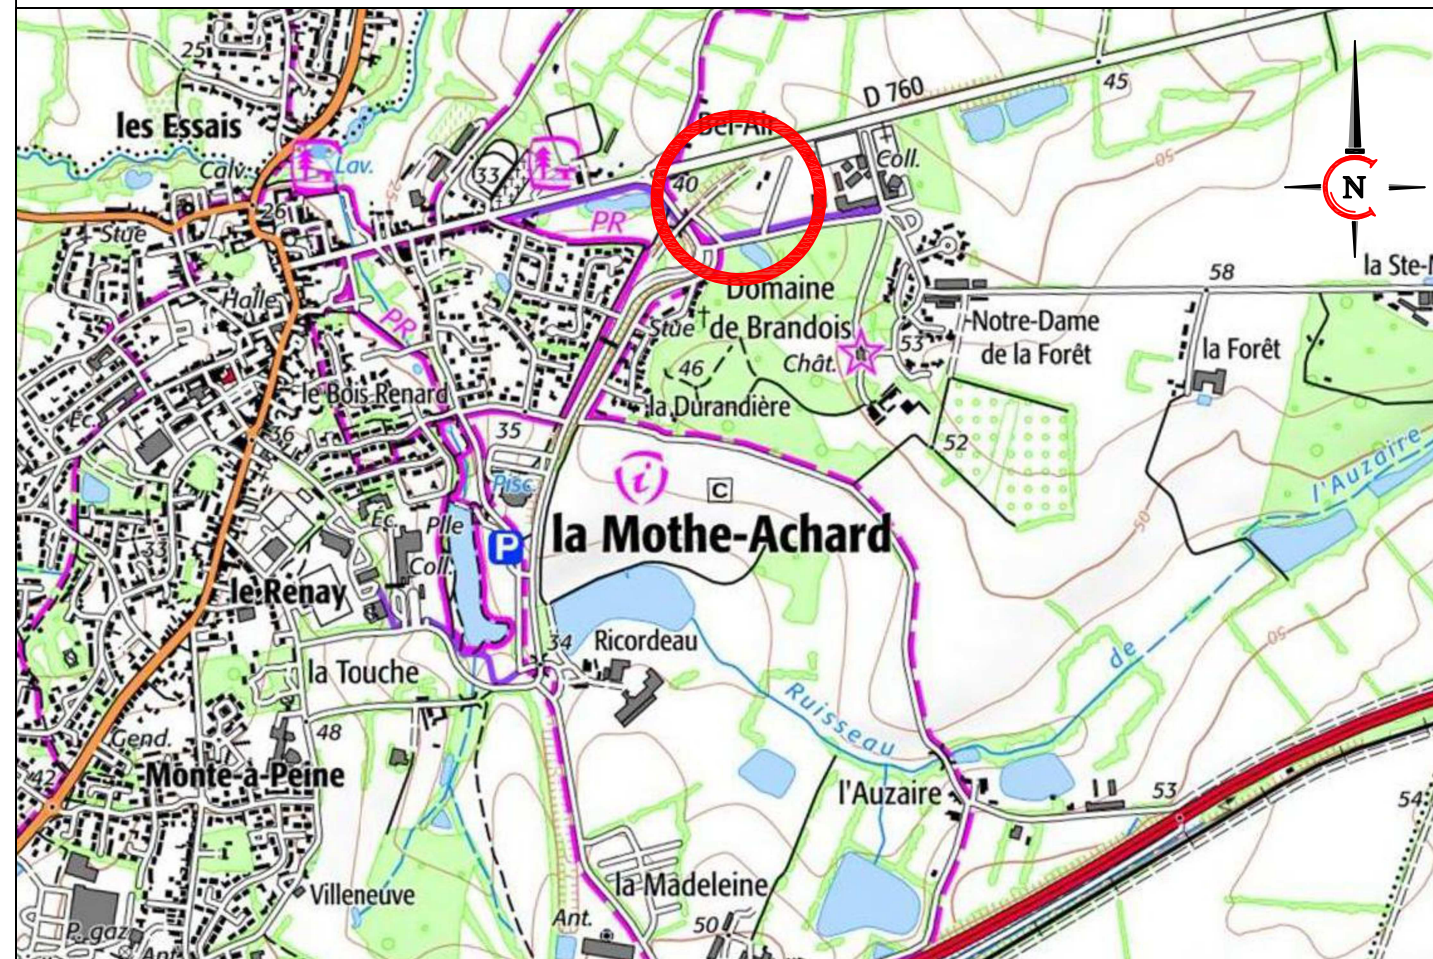

## PLAN D'ENSEMBLE

