


# PROFIL EN TRAVERS

## Voie A

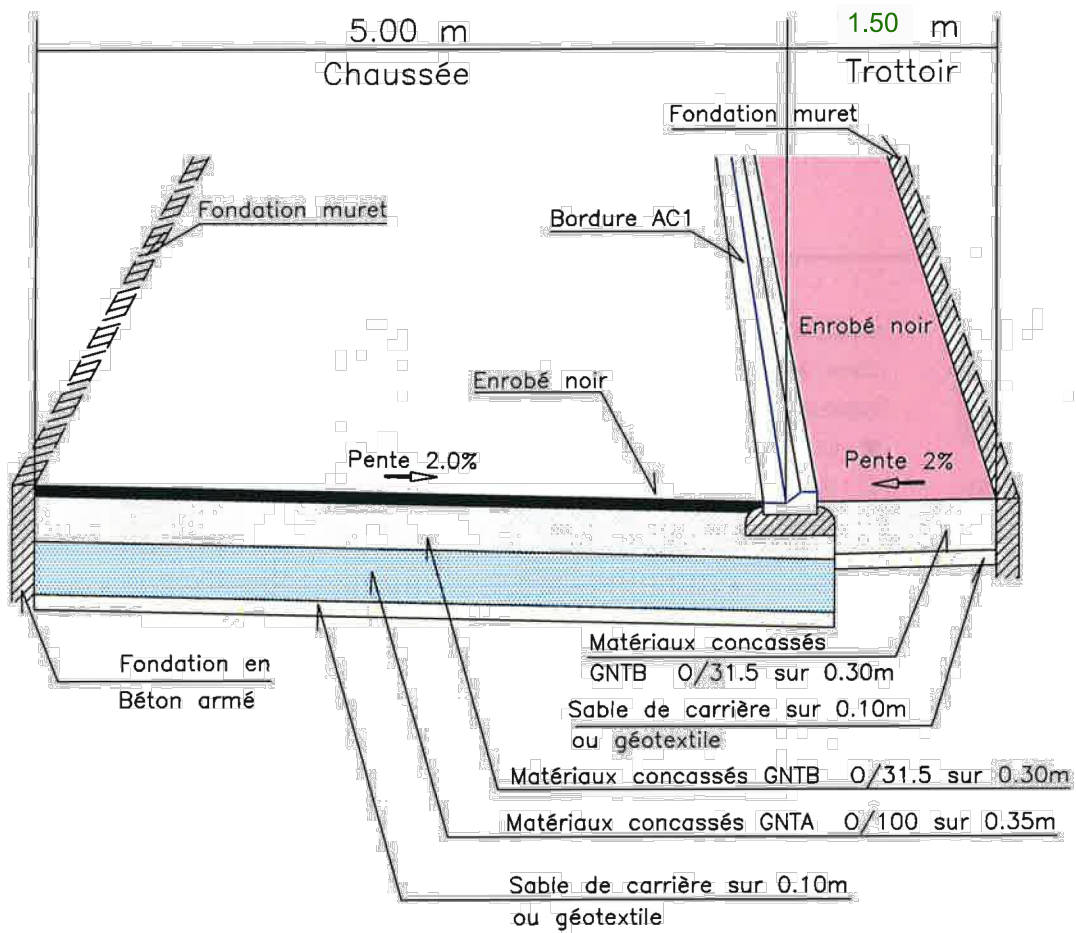

Echelle 1/50