



Promoteur - Lotisseur

BUREAU

2. Impasse de la Fougeraie
85300 CHALLANS

☎ : 02 51 49 28 35

☎ : 07 56 47 90 70

✉ : geometre@pajotpromotion.fr

Département de la Vendée

COMMUNE DE NOTRE DAME DE MONTS

Route de la Rive

Propriété des Consorts ROUSSEAU-DUMARCET

Cadastrée : Section AC n° 41-44-45-46-117-118-121

Contenance Cadastrale : 2ha 02a 27ca

Superficie mesurée : 20071 m²

MAÎTRE D'OEUVRE :



SARL AMEAS
Chem. du Pain Perdu,
85300 Challans
☎ : 02 28 12 01 46
✉ : dupont.ameas@orange.fr

ARCHITECTE :



BESLIER-SIMON Agence d'Architecture
Les Salorges - 6 Rue du Gatineau
85270 SAINT HILAIRE DE RIEZ
☎ : 02 51 54 47 47
✉ : contact@beslier-simon.fr

PROFIL EN TRAVERS TYPE

Indice	Observations	Date
1	Dépôt de pièces	


Pièce annexe

Echelle :

Date d'édition : 02/05/2024

PROFIL EN TRAVERS

Voie A

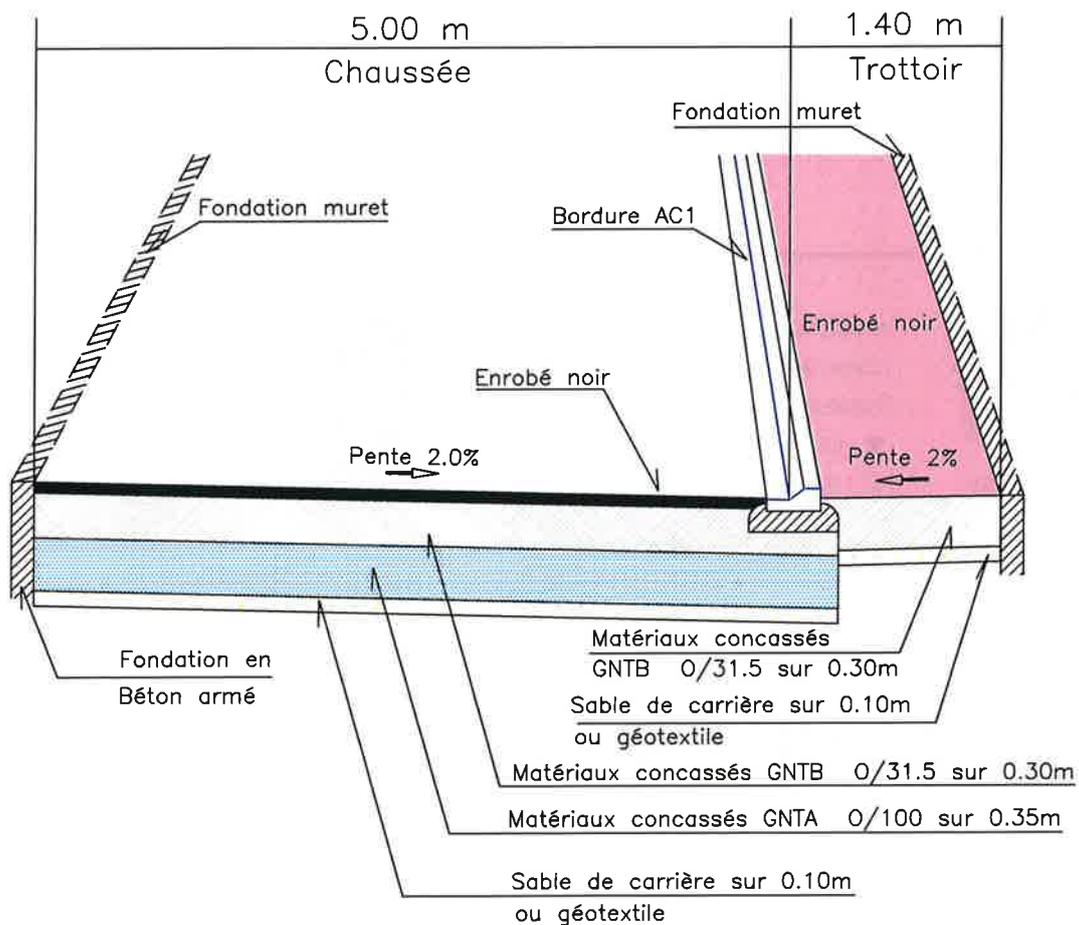

Echelle 1/50

BUREAU D'ETUDES



AMEAS
19, chemin du Pain Perdu
85300 CHALLANS
☎ : 02.28.12.01.46
dupont.ameas@orange.fr